Invisidoor OUT gipsblokwand
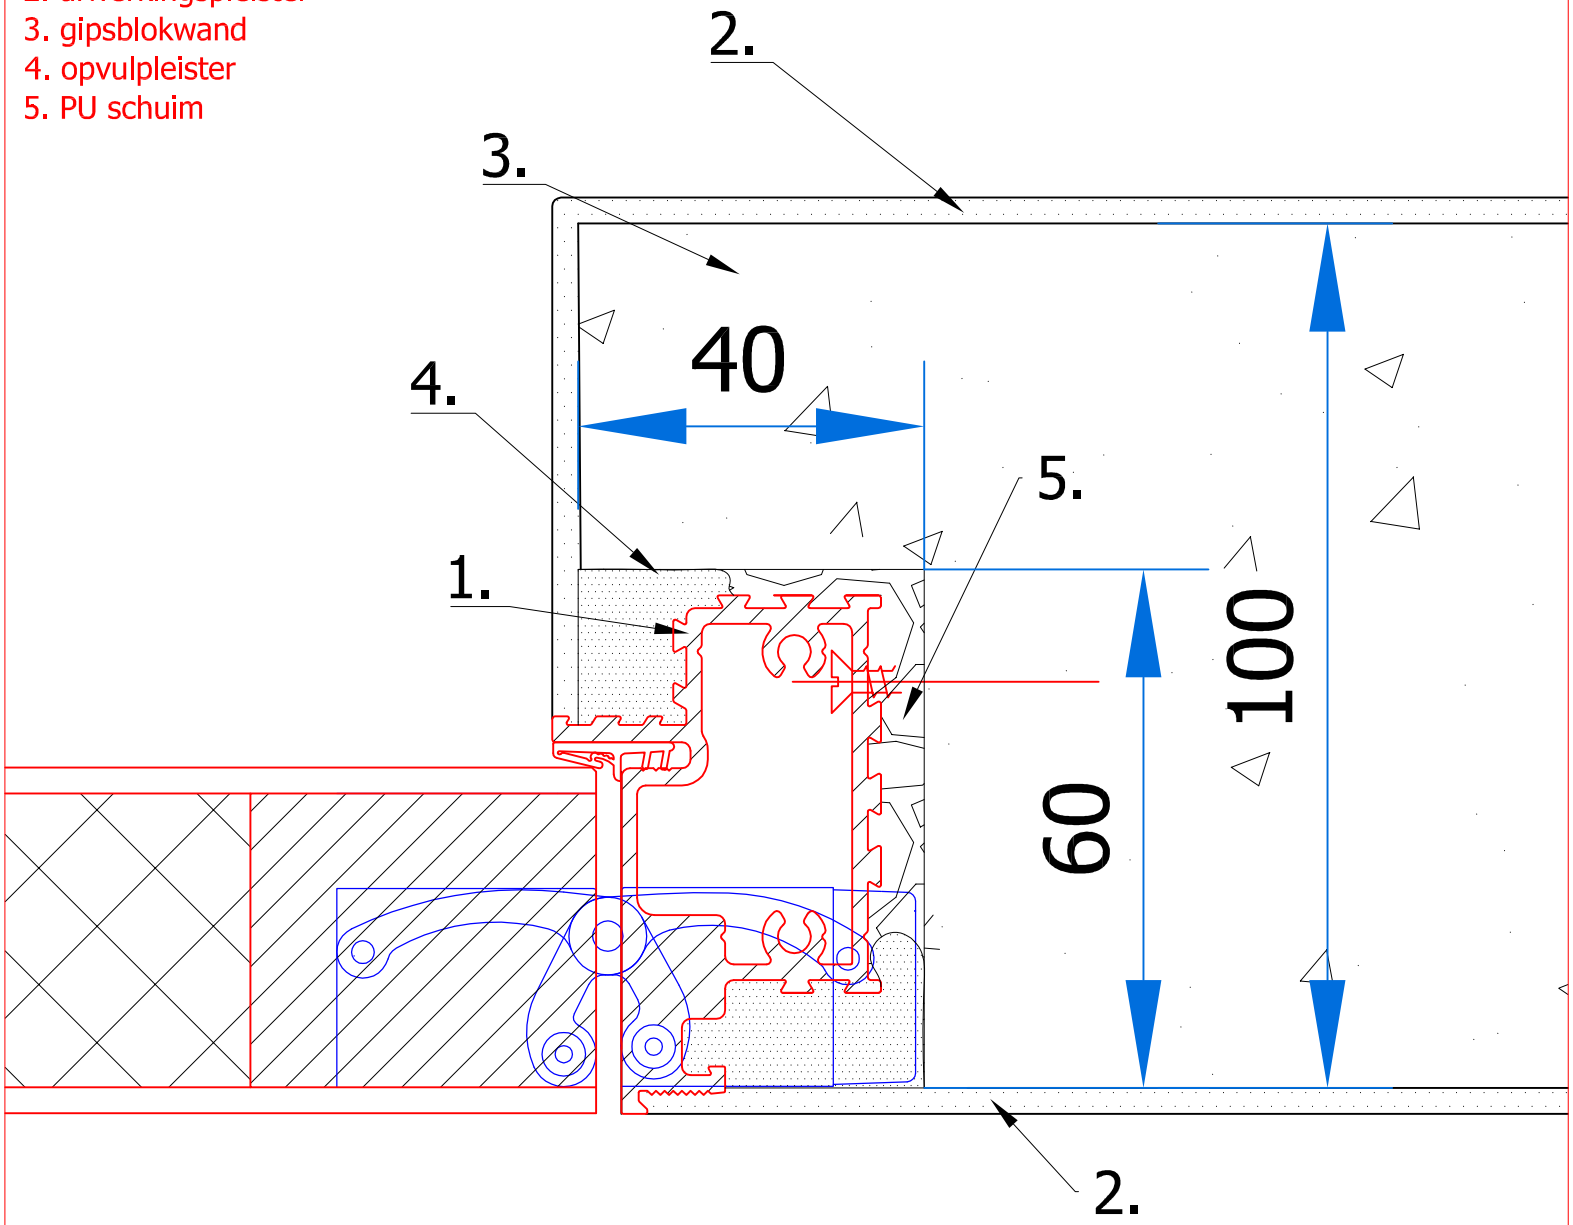
Legende
1. Invisidoor OUT profiel
2. afwerkingspleister
3. gipsblokwand
4. opvulpleister
5. PU schuim